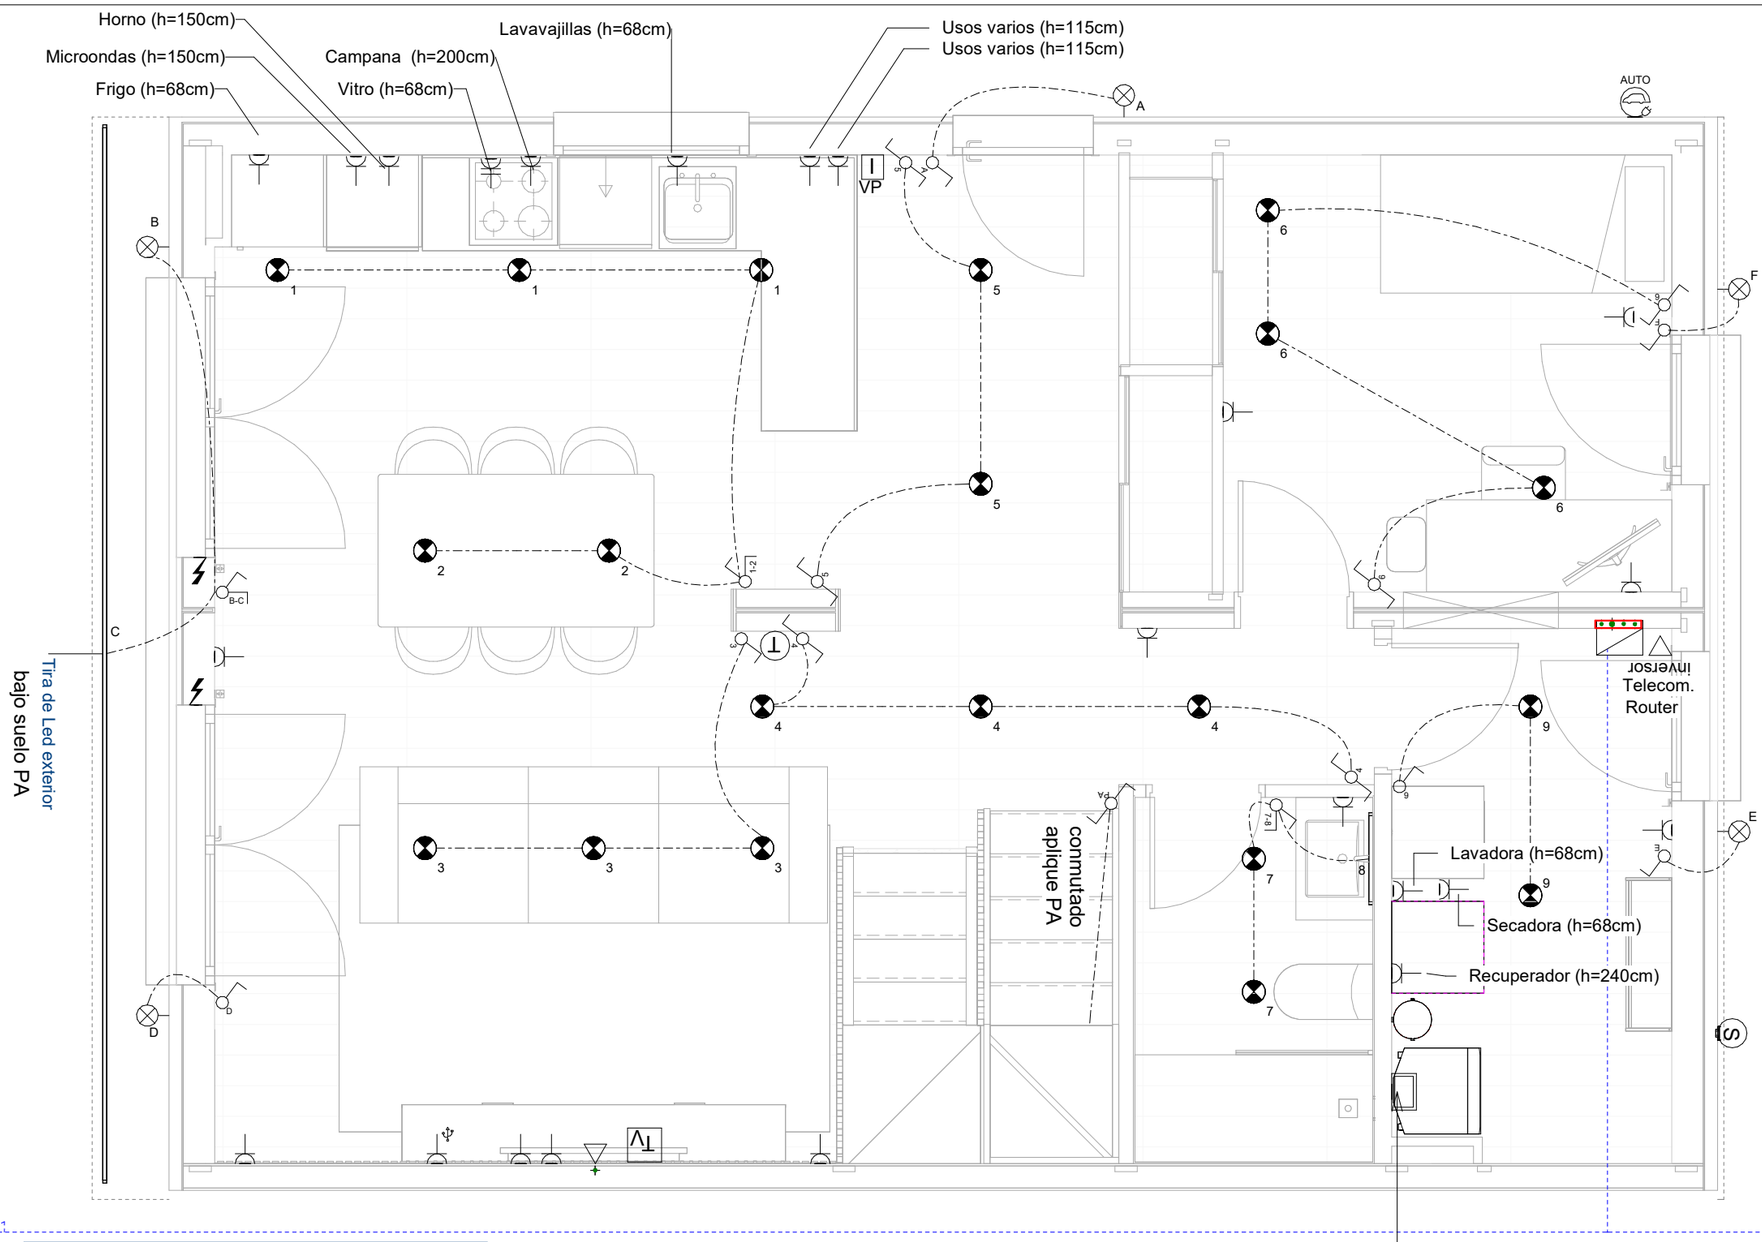

Aparatos eléctricos _P.Baja

Uds	Descripción
N1_P.Baja	
1	Caja eléctrica: Caja de empalmes 100 x 100 mm
1	Sensor: SONDA BAXI
1	Termostato: Estándar
1	Toma de carga automóvil: Norma
2	Toma de corriente: 16A
21	Toma de corriente_Simple: 16A
1	Toma de corriente_Simple: 16A con USB
1	Toma de corriente_Simple: 25A
1	Video Portero: 100 x 200 mm

Luminarias_P.Baja

Uds	Descripción
N1_P.Baja	
5	Aplique de pared
20	Downlight empotrado
1	Tira de Led
1	Tira de Led exterior

Dispositivos de iluminación_P.Baja

Uds	Descripción
N1_P.Baja	
7	Interruptores de iluminación: Conmutado Simple
3	Interruptores de iluminación: Doble
6	Interruptores de iluminación: Simple

macarron bajo casa - Piscina + enchufe en muro de bloque + Video portero + puerta coche motorizada.

Caja de empalmes ACS:
- ACS alimentación
- ACS apoyo
- Unidad exterior - maniobra
- Bomba circuladora
- Sonda
- Termostato

macarron bajo casa - para enchufe en obra (muro de bloque).

Zona "A"
Módulo 1
Zona "A"
Módulo 2

Dispositivos de datos_P.Baja

Uds	Descripción
N1_P.Baja	
1	Toma de datos: Inversor
1	Toma de datos: RJ45

Dispositivos de comunicación_P.Baja

Uds	Descripción
N1_P.Baja	
1	Preinstalación Video Portero: Norma
1	Toma TV: Norma

Preinstalación PLACAS SOLARES desde el cuadro eléctrico y salir por la cubierta con terminación garrota.

Todos los enchufes en los que no se indique altura estarán situados a 36cm del suelo acabado.

Referencia:	Nombre cliente:	Título:	Plano Nº:	Versión:	Fecha de emisión:	Dibujado:	Revisado Prod:	Escala:
C773	MIGUEL ÁNGEL Y SARA	ELECTRICIDAD - PLANTA BAJA	**401a**	04	11-09-25	W.Greenfield	-	varias

Este plano ha sido realizado por ***American Building System S.L.*** no pudiendo ser usado por terceros sin permiso del autor.